


Dimensiones Sin Escala

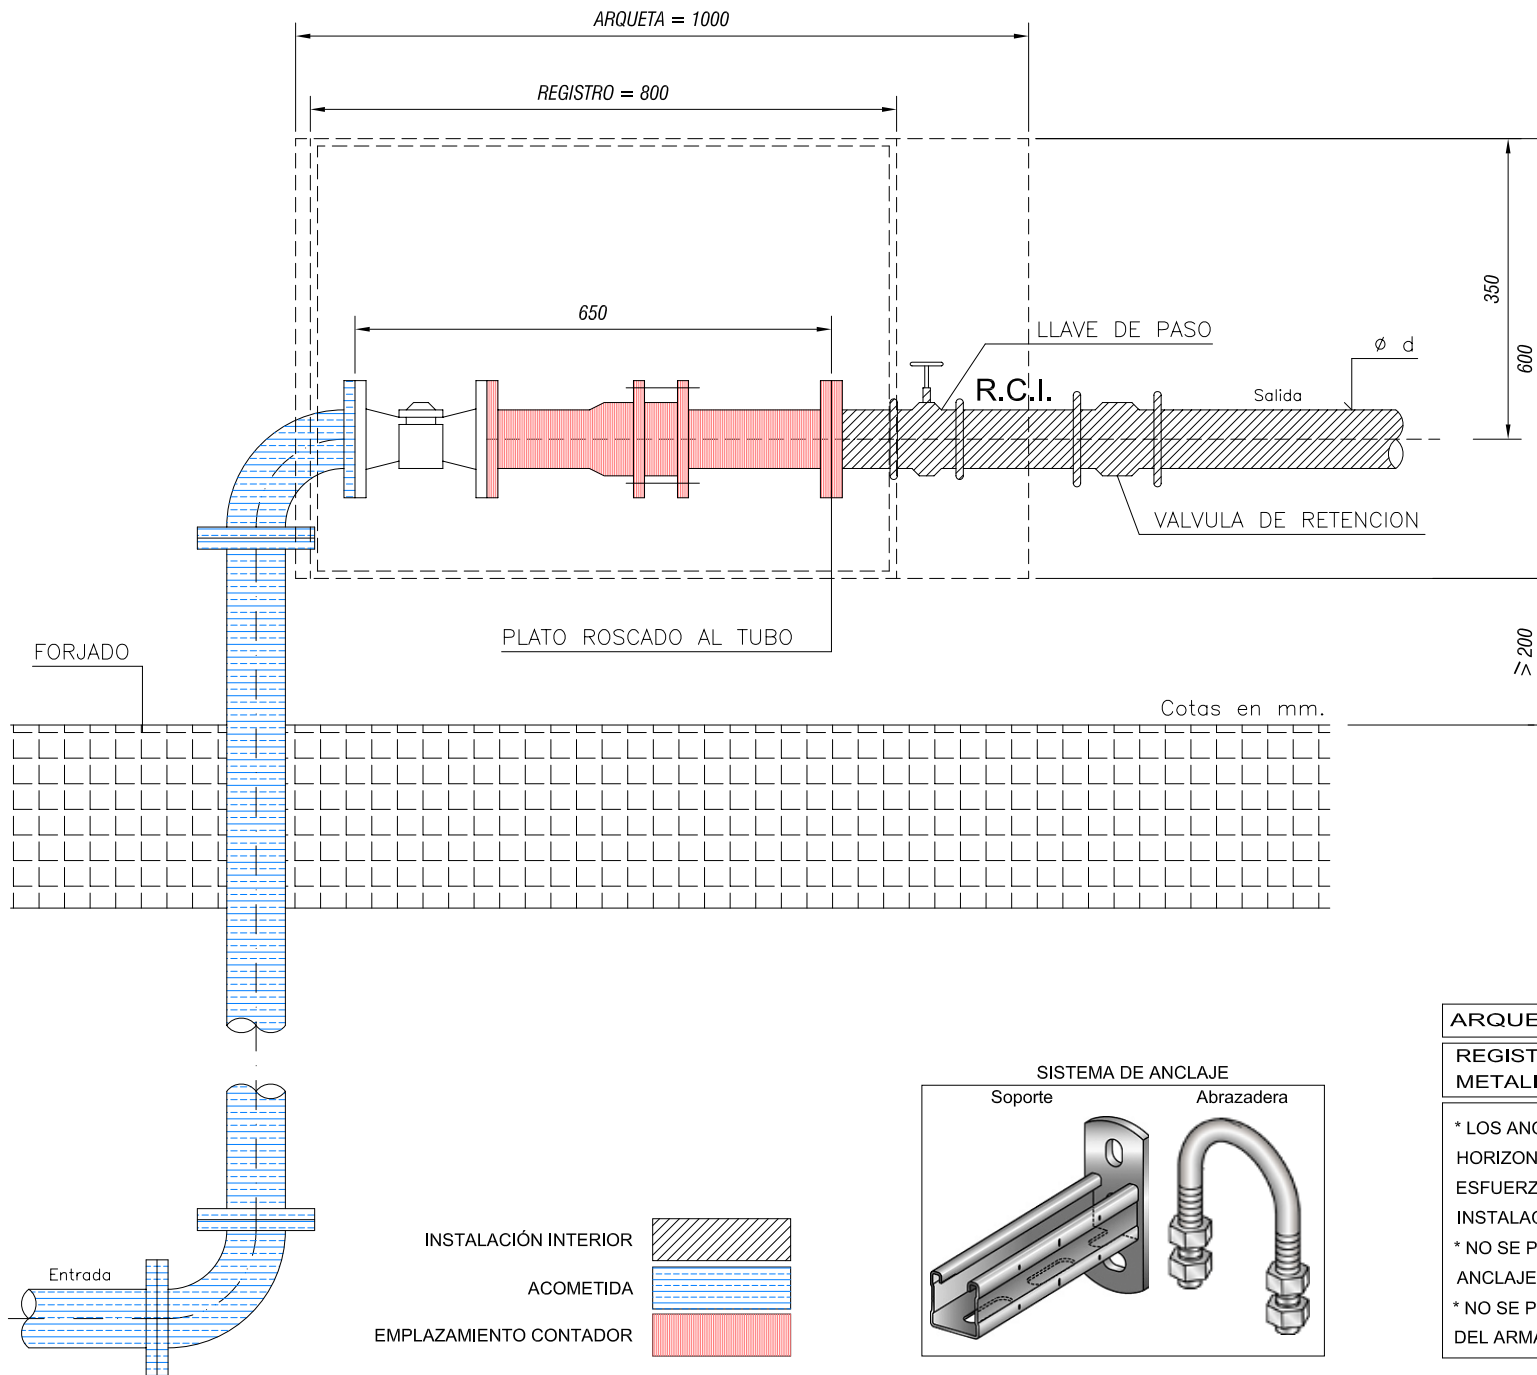

EMPLAZAMIENTO CONTRA INCENDIOS
EN VALLA O FACHADA



Ø CONTADOR	Ø d	Peso Aprox. Conjunto
65	2" 1/2	36 Kg
80	3"	42 Kg

ARQUETA	MEDIDAS MINIMAS 1000 x 600 x 600
REGISTRO METALICO	MARCO DE 800 x 600 LLAVE NORMALIZADA

* LOS ANCLAJES DEBERAN SOPORTAR LOS ESFUERZOS HORIZONTALES PROPIOS DEL PASO AGUA Y LOS ESFUERZOS VERTICALES PROPIOS DEL PESO DE LA INSTALACION.

* NO SE PERMITIRAN ABRAZADERAS SIMPLS COMO ANCLAJES.

* NO SE PERMITIRAN TUBERIAS PLASTICAS EN EL INTERIOR DEL ARMARIO.