Nº DE VIVIENDAS	DN PLÁSTICO	DN GRES
1	200	200
40	250	250
80	315	300

ZANJA TIPO PARA TUBERÍA DE PLÁSTICO

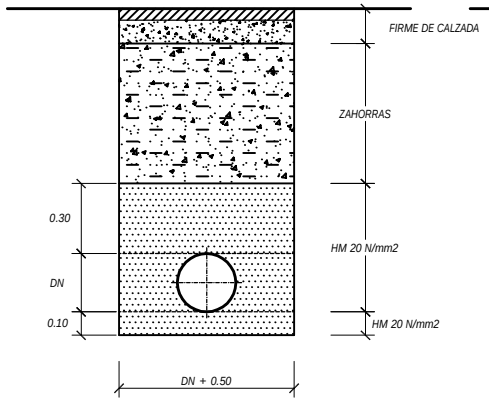

ZANJA TIPO PARA TUBERÍA DE GRES

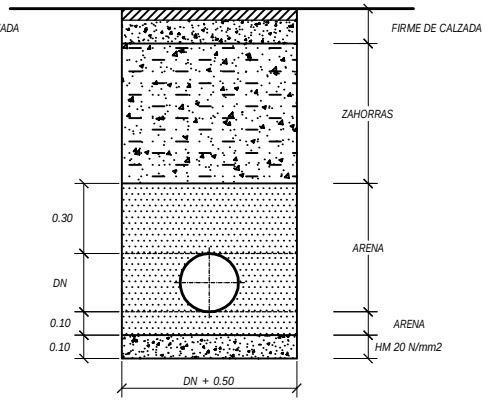

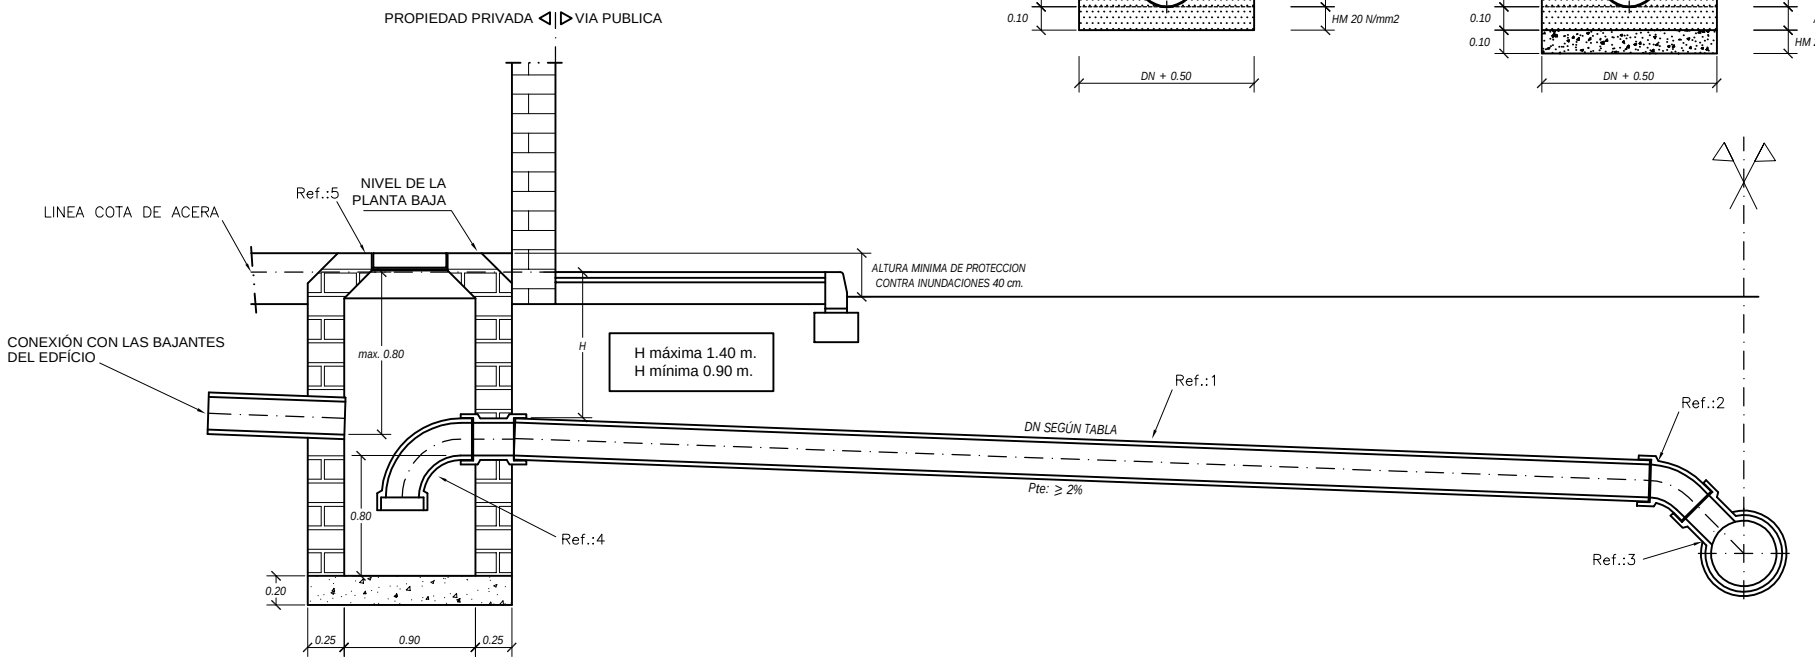

ARQUETA DE ACOMETIDA

NOTA: EN EL CASO DE QUE EL EDIFICIO DISPONGA DE SOTANO, SU DRENAJE DEBERA VERTERSE DIRECTAMENTE A LA ARQUETA DE ACOMETIDA MEDIANTE BOMBEO Y VALVULA ANTIRRETORNO

PROCESO DE EJECUCIÓN ESTANDAR EN VÍA PÚBLICA

1- EXCAVACIÓN DE LA ZANJA
2- PERFORACIÓN DEL POZO DE REGISTRO ó TUBERÍA
3- REFINO DE ZANJA Y EJECUCIÓN DE LECHO DE TUBERÍA
4- COLOCACIÓN DE TUBOS Y PIEZAS ESPECIALES
5- PROTECCIÓN DE LA TUBERÍA
6- RELLENO DE LA ZANJA

REF	MATERIALES	NORMA
1	PVC, PP, PE ó GRES SN 4/PN 6	EN-UNE 1456
2	CODO 45 °	
3	PIEZA DE DE ENTRONQUE	
4	CODO 90 °	
5	ARQUETA SIFÓNICA	

EXCMO.AYUNTAMIENTO DE ALICANTE
AGUAS MUNICIPALIZADAS DE ALICANTE, E. M.

EL INGENIERO

ESCALA 1:50

REF. ARCHIVO –

FECHA –

PROYECTO DE – – –

DESIGNACION
ARQUETA SANEAMIENTO ACOMETIDA DOMICILIARIA DE RESIDUALES

PLANO Nº –

HOJA –