




Dimensiones Sin Escala

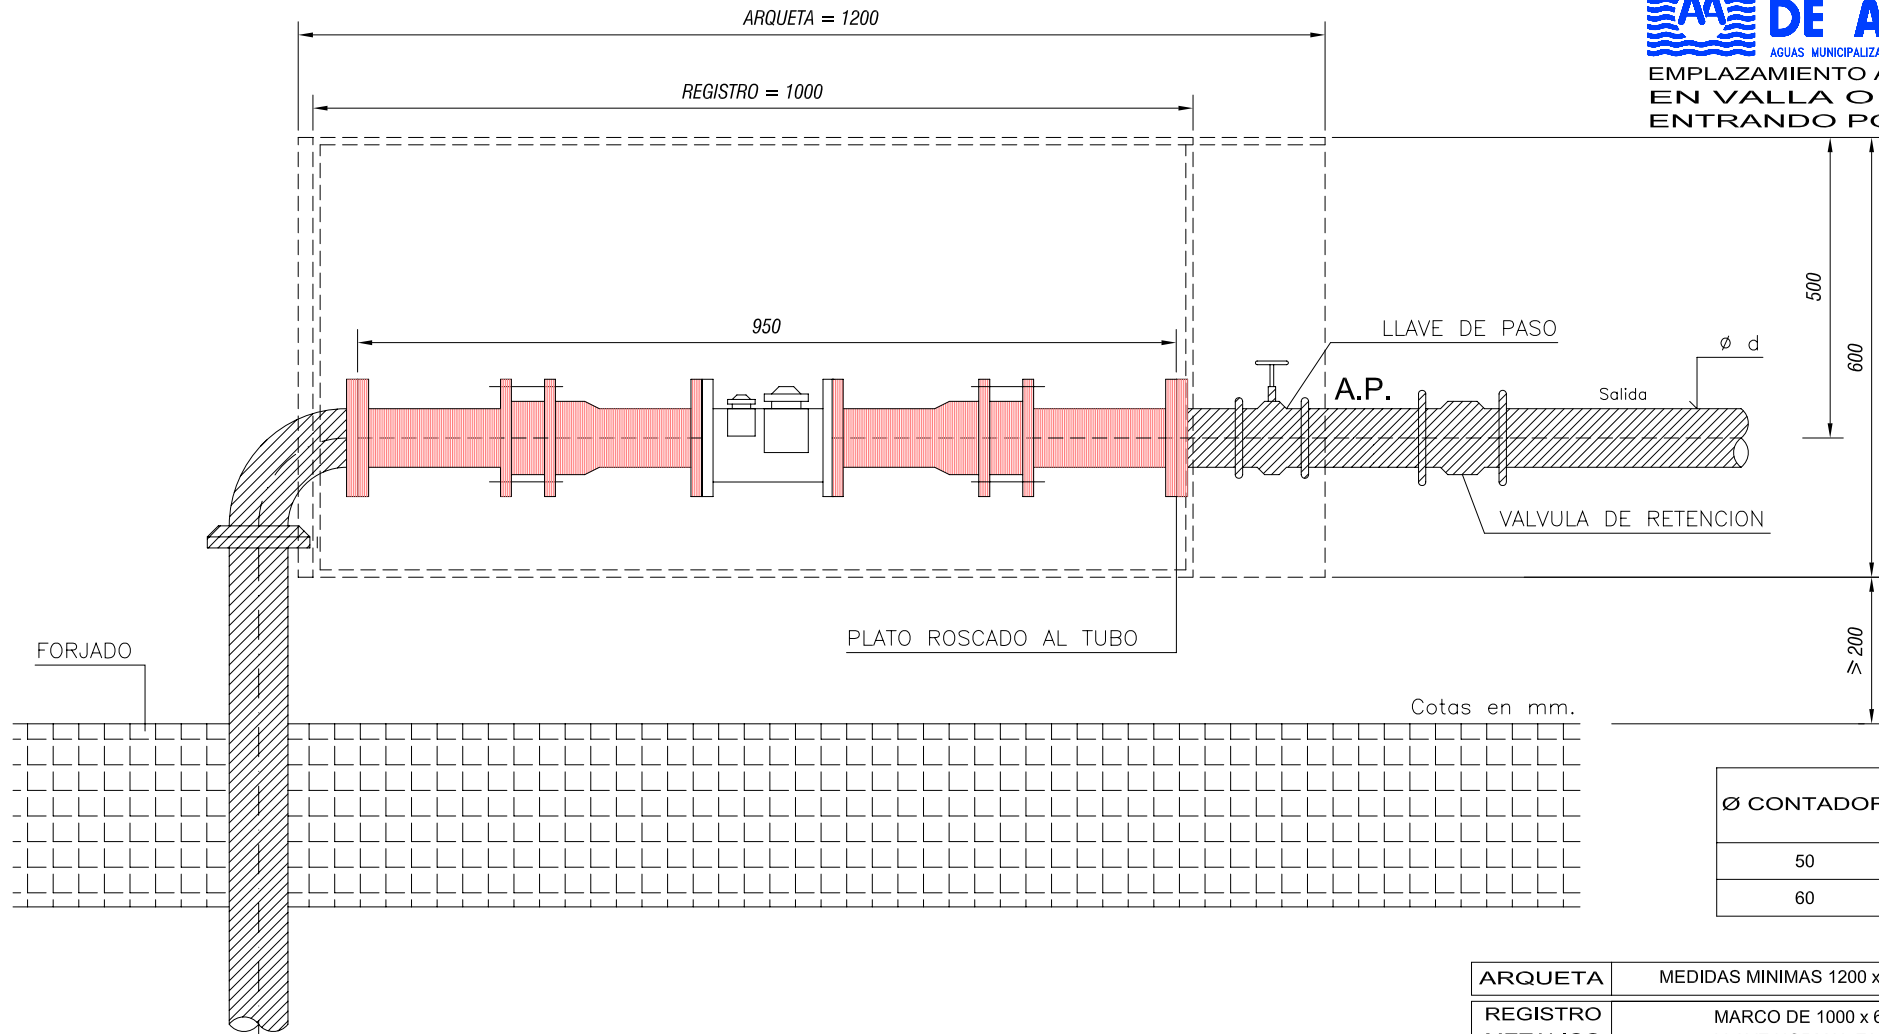

Cotas en mm.

Ø CONTADOR	Ø d	Peso Aprox. Conjunto
50	2" 1/2	45 Kg
60	2" 1/2	52 Kg

<b>ARQUETA</b>	MEDIDAS MINIMAS 1200 x 600 x 600
<b>REGISTRO METALICO</b>	MARCO DE 1000 x 600 LLAVE NORMALIZADA

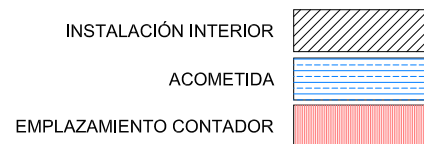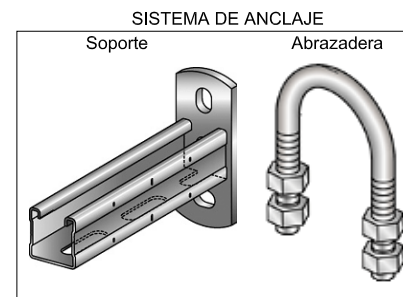

- \* LOS ANCLAJES DEBERAN SOPORTAR LOS ESFUERZOS HORIZONTALES PROPIOS DEL PASO AGUA Y LOS ESFUERZOS VERTICALES PROPIOS DEL PESO DE LA INSTALACION.
- \* NO SE PERMITIRAN ABRAZADERAS SIMPLS COMO ANCLAJES.
- \* LA INSTALACION DE AGUA POTABLE EN EL INTERIOR DEL ARMARIO DEBERIA SER METALICA (NO TUBERIAS PLASTICAS) PARA GARANTIZAR SOPORTE EMPLAZAMIENTO.