


Dimensiones Sin Escala

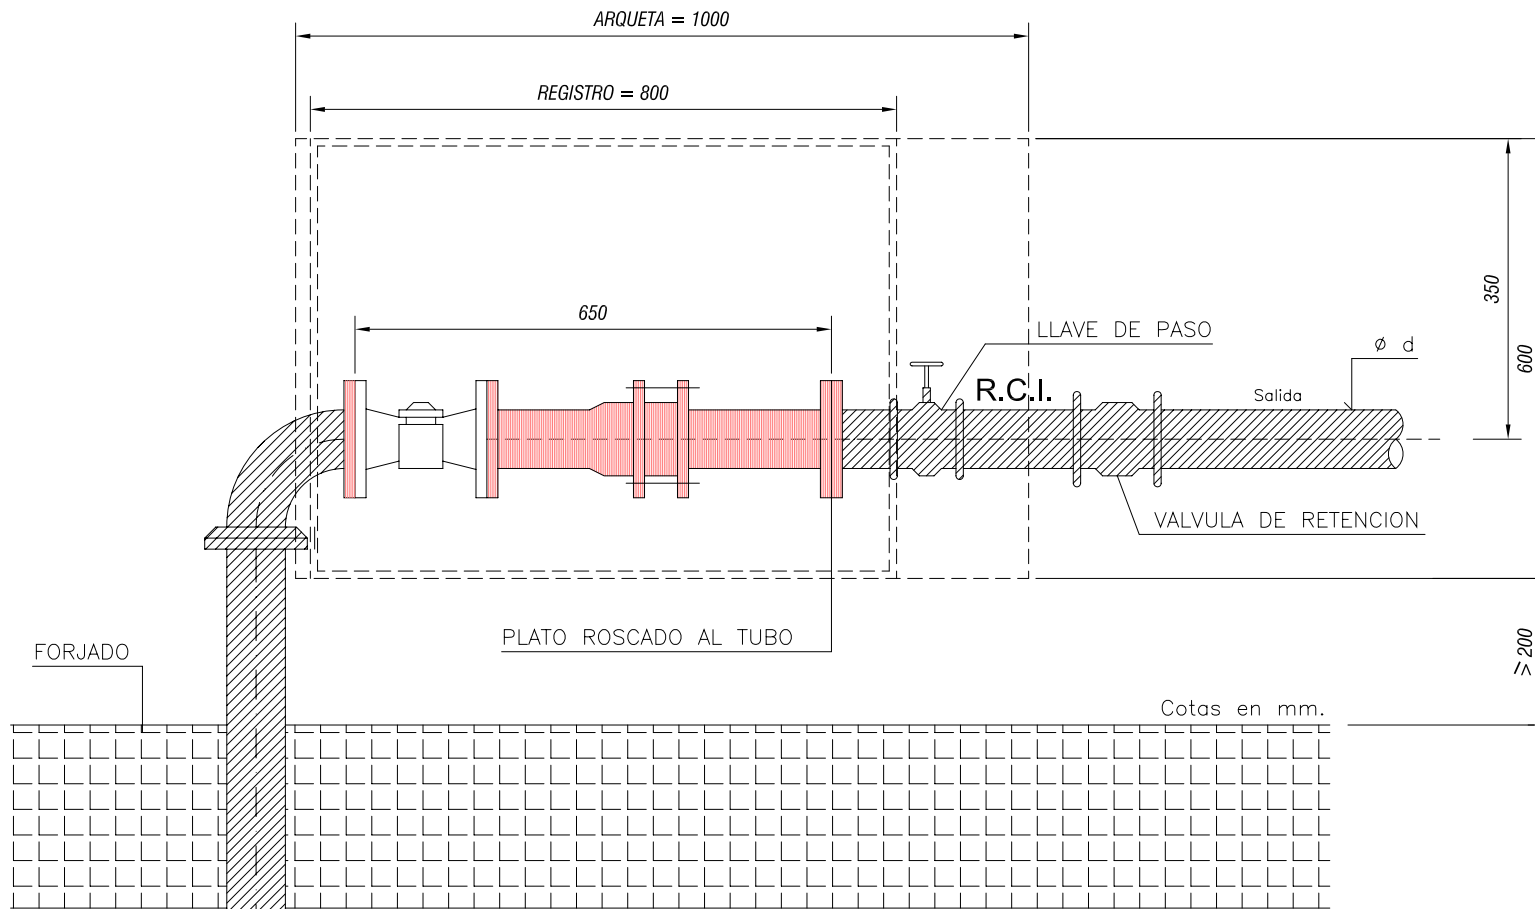

EMPLAZAMIENTO CONTRA INCENDIOS  
EN VALLA O FACHADA  
ENTRANDO POR SOTANO



Ø CONTADOR	Ø d	Peso Aprox. Conjunto
65	2" 1/2	36 Kg
80	3"	42 Kg

Cotas en mm.

FORJADO

PLATO ROSCADO AL TUBO

LLAVE DE PASO

R.C.I.

Salida

Ø d


VALVULA DE RETENCION

ARQUETA	MEDIDAS MINIMAS 1000 x 600 x 600
REGISTRO METALICO	MARCO DE 800 x 600 LLAVE NORMALIZADA

SISTEMA DE ANCLAJE

Soporte


Abrazadera

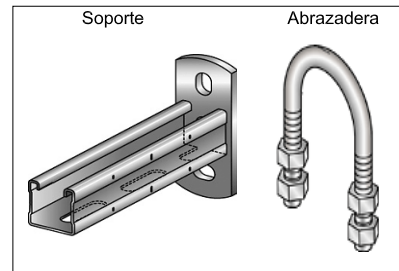

INSTALACIÓN INTERIOR

ACOMETIDA

EMPLAZAMIENTO CONTADOR

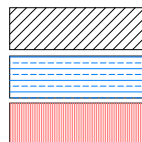

- \* LOS ANCLAJES DEBERAN SOPORTAR LOS ESFUERZOS HORIZONTALES PROPIOS DEL PASO AGUA Y LOS ESFUERZOS VERTICALES PROPIOS DEL PESO DE LA INSTALACION.
- \* NO SE PERMITIRAN ABRAZADERAS SIMPLES COMO ANCLAJES.
- \* NO SE PERMITIRAN TUBERIAS PLASTICAS EN EL INTERIOR DEL ARMARIO.
- \* LOS CONTADORES DE INCENDIOS PUEDEN COLOCARSE EN CUALQUIER POSICION.

Entrada